


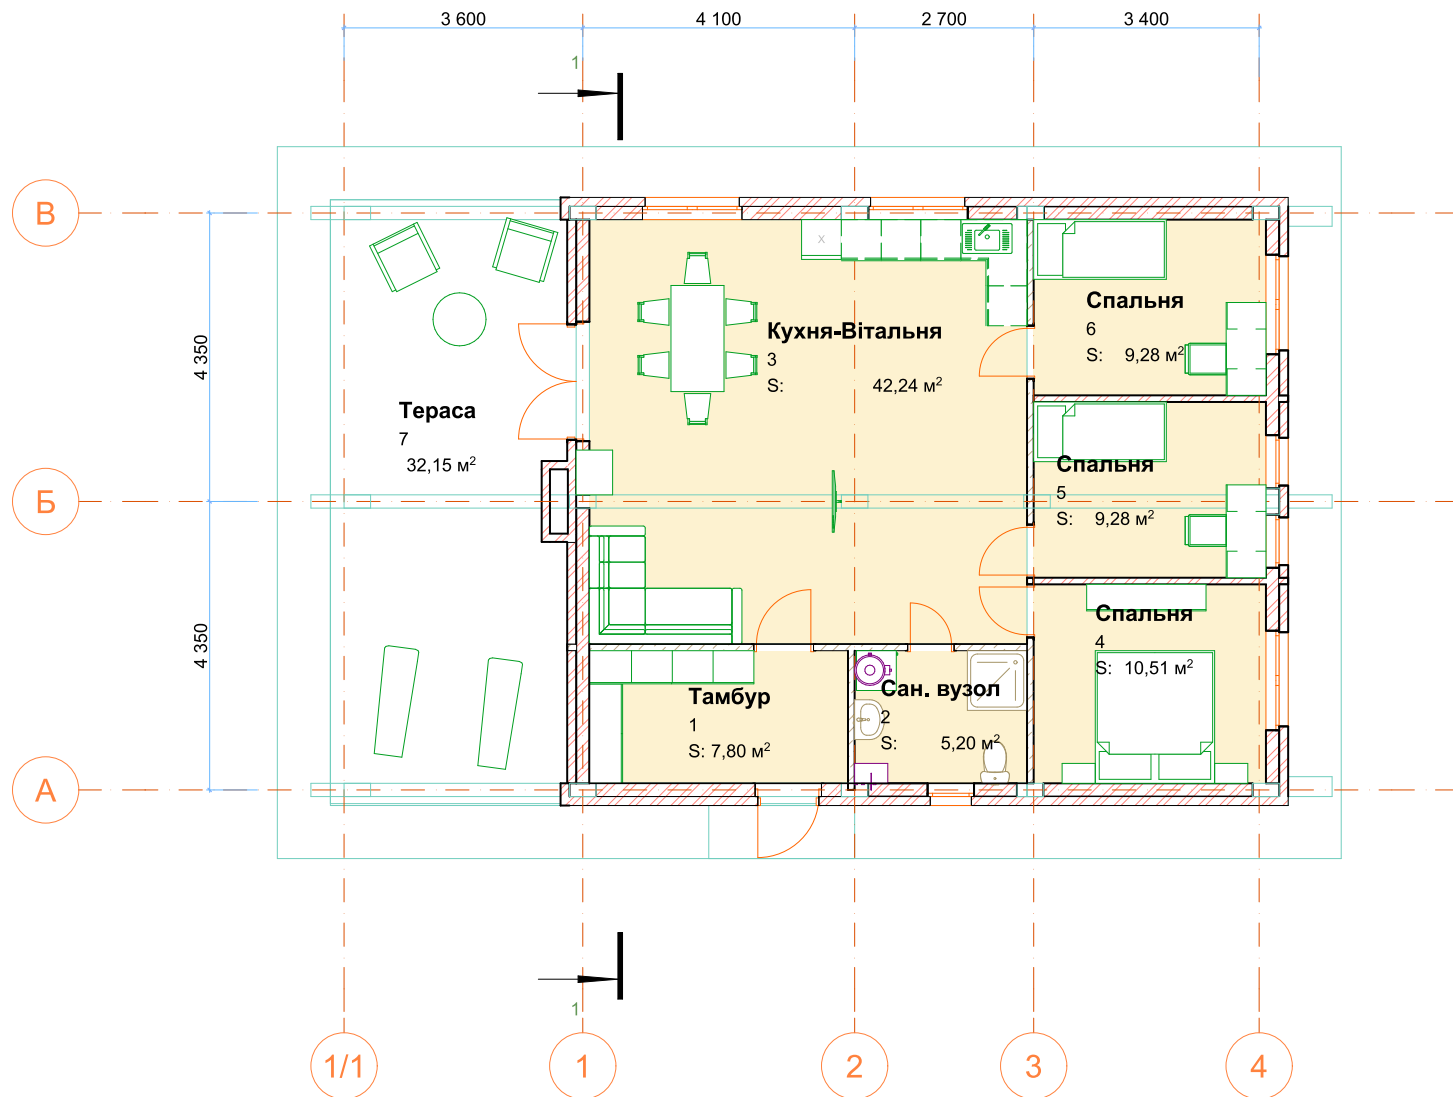

№	Найменування	Площа
1	Тамбур	7,80
2	Сан. вузол	5,20
3	Кухня-Вітальня	42,24
4	Спальня	10,51
5	Спальня	9,28
6	Спальня	9,28
		84,31 м²

